



Station 0+25,000 m

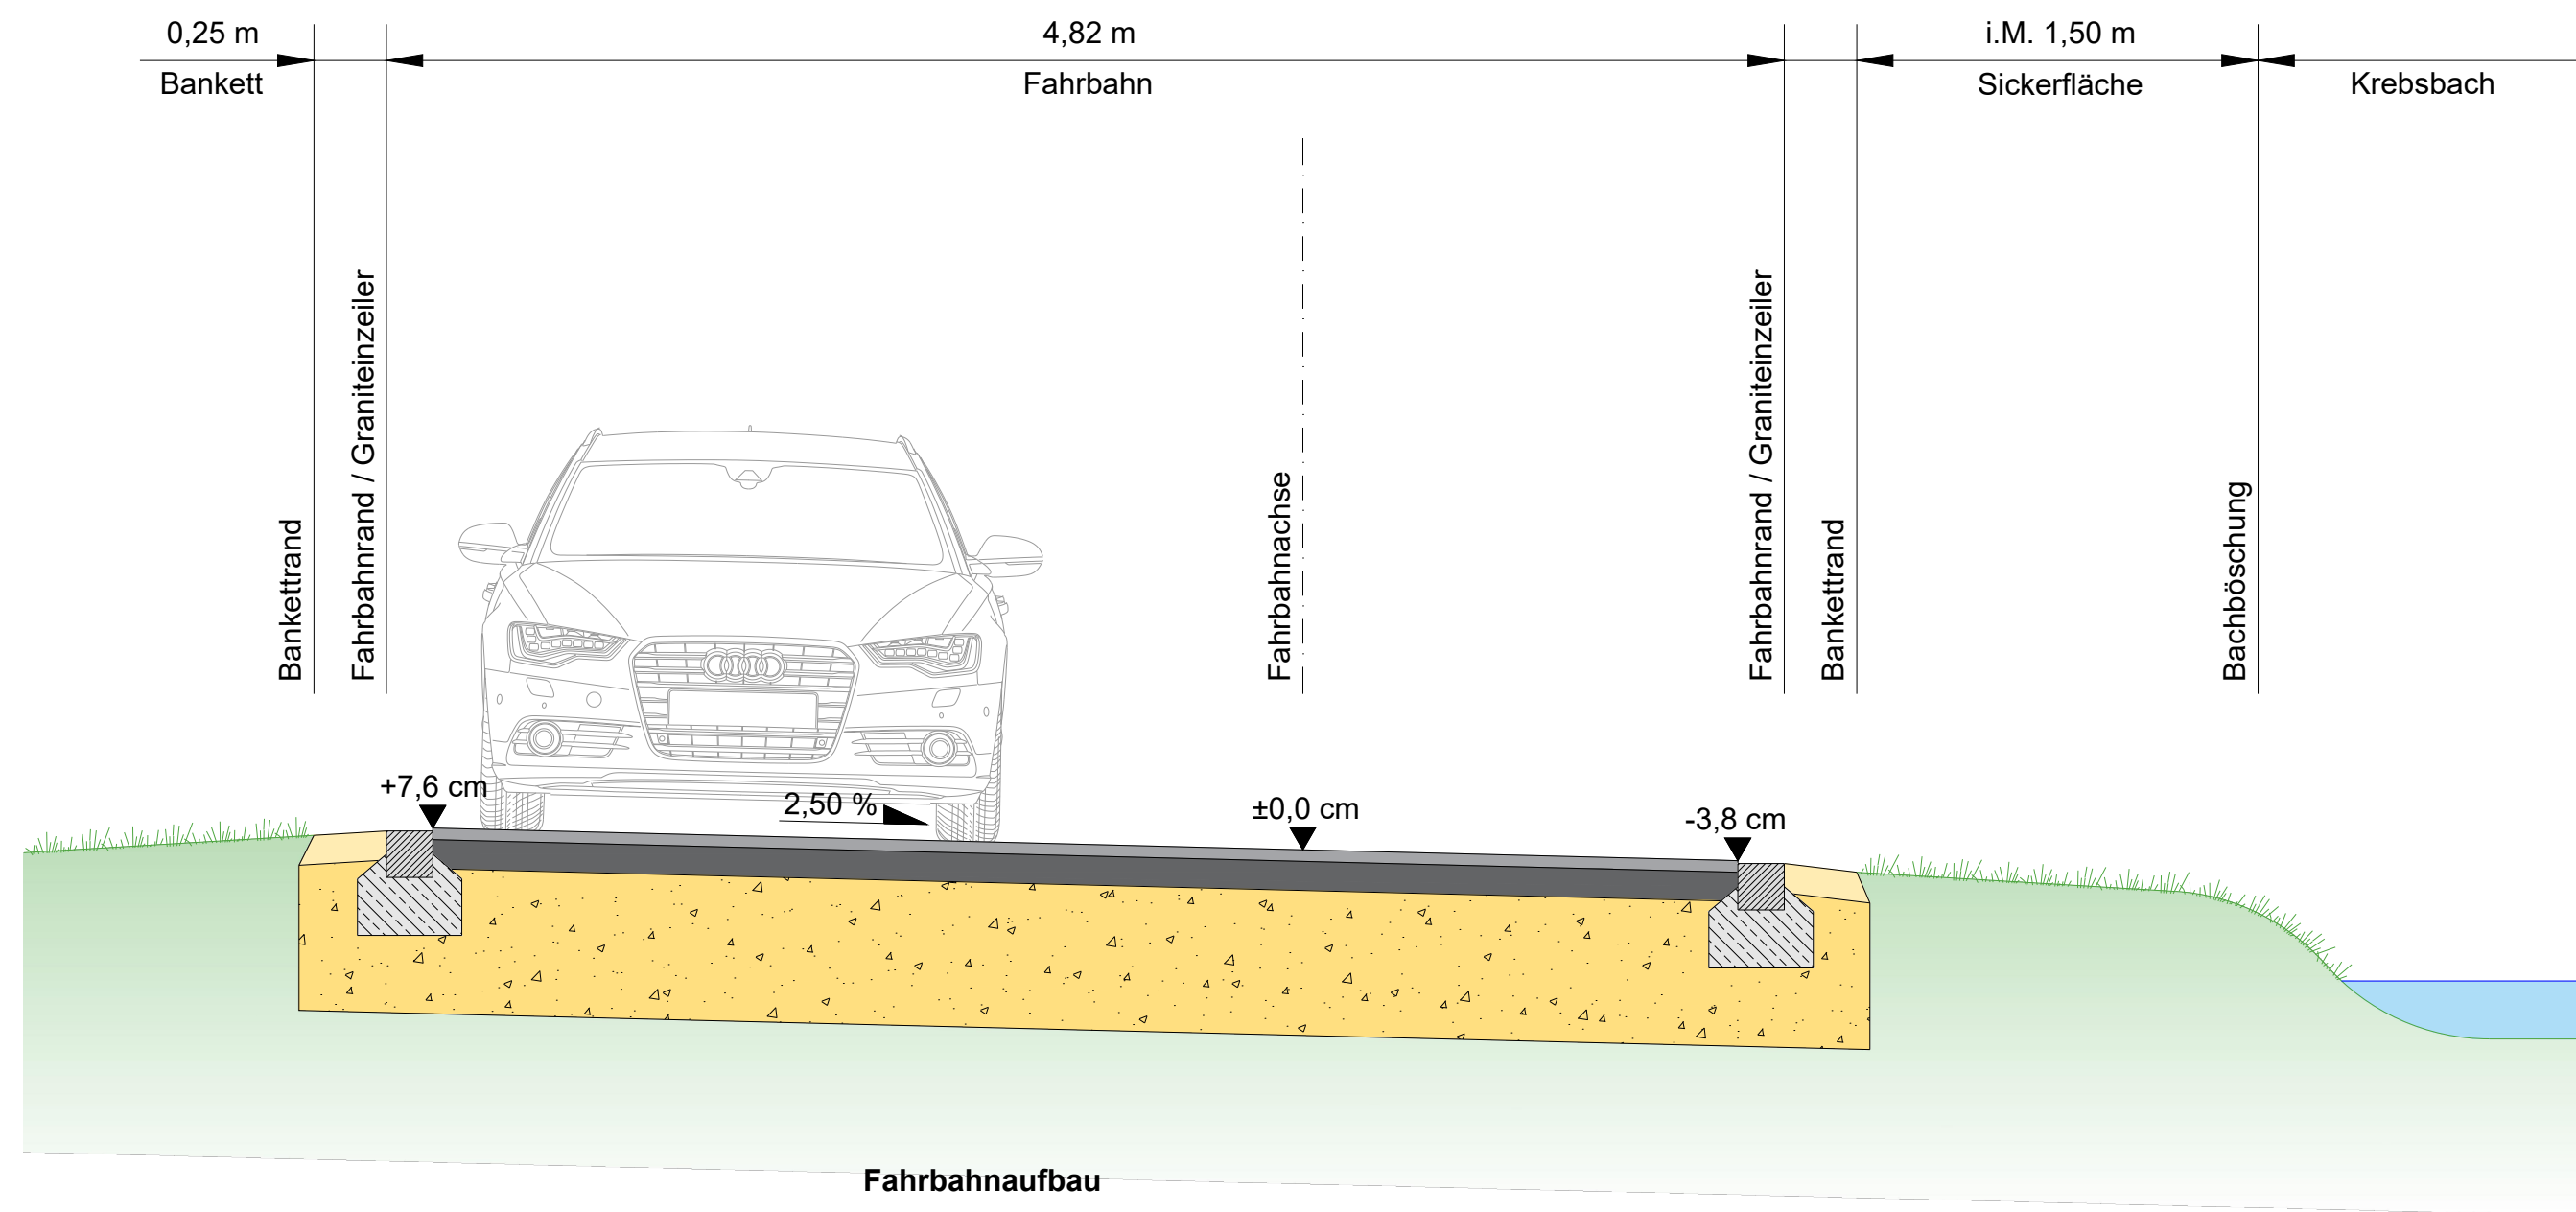

Station 0+125,000 m

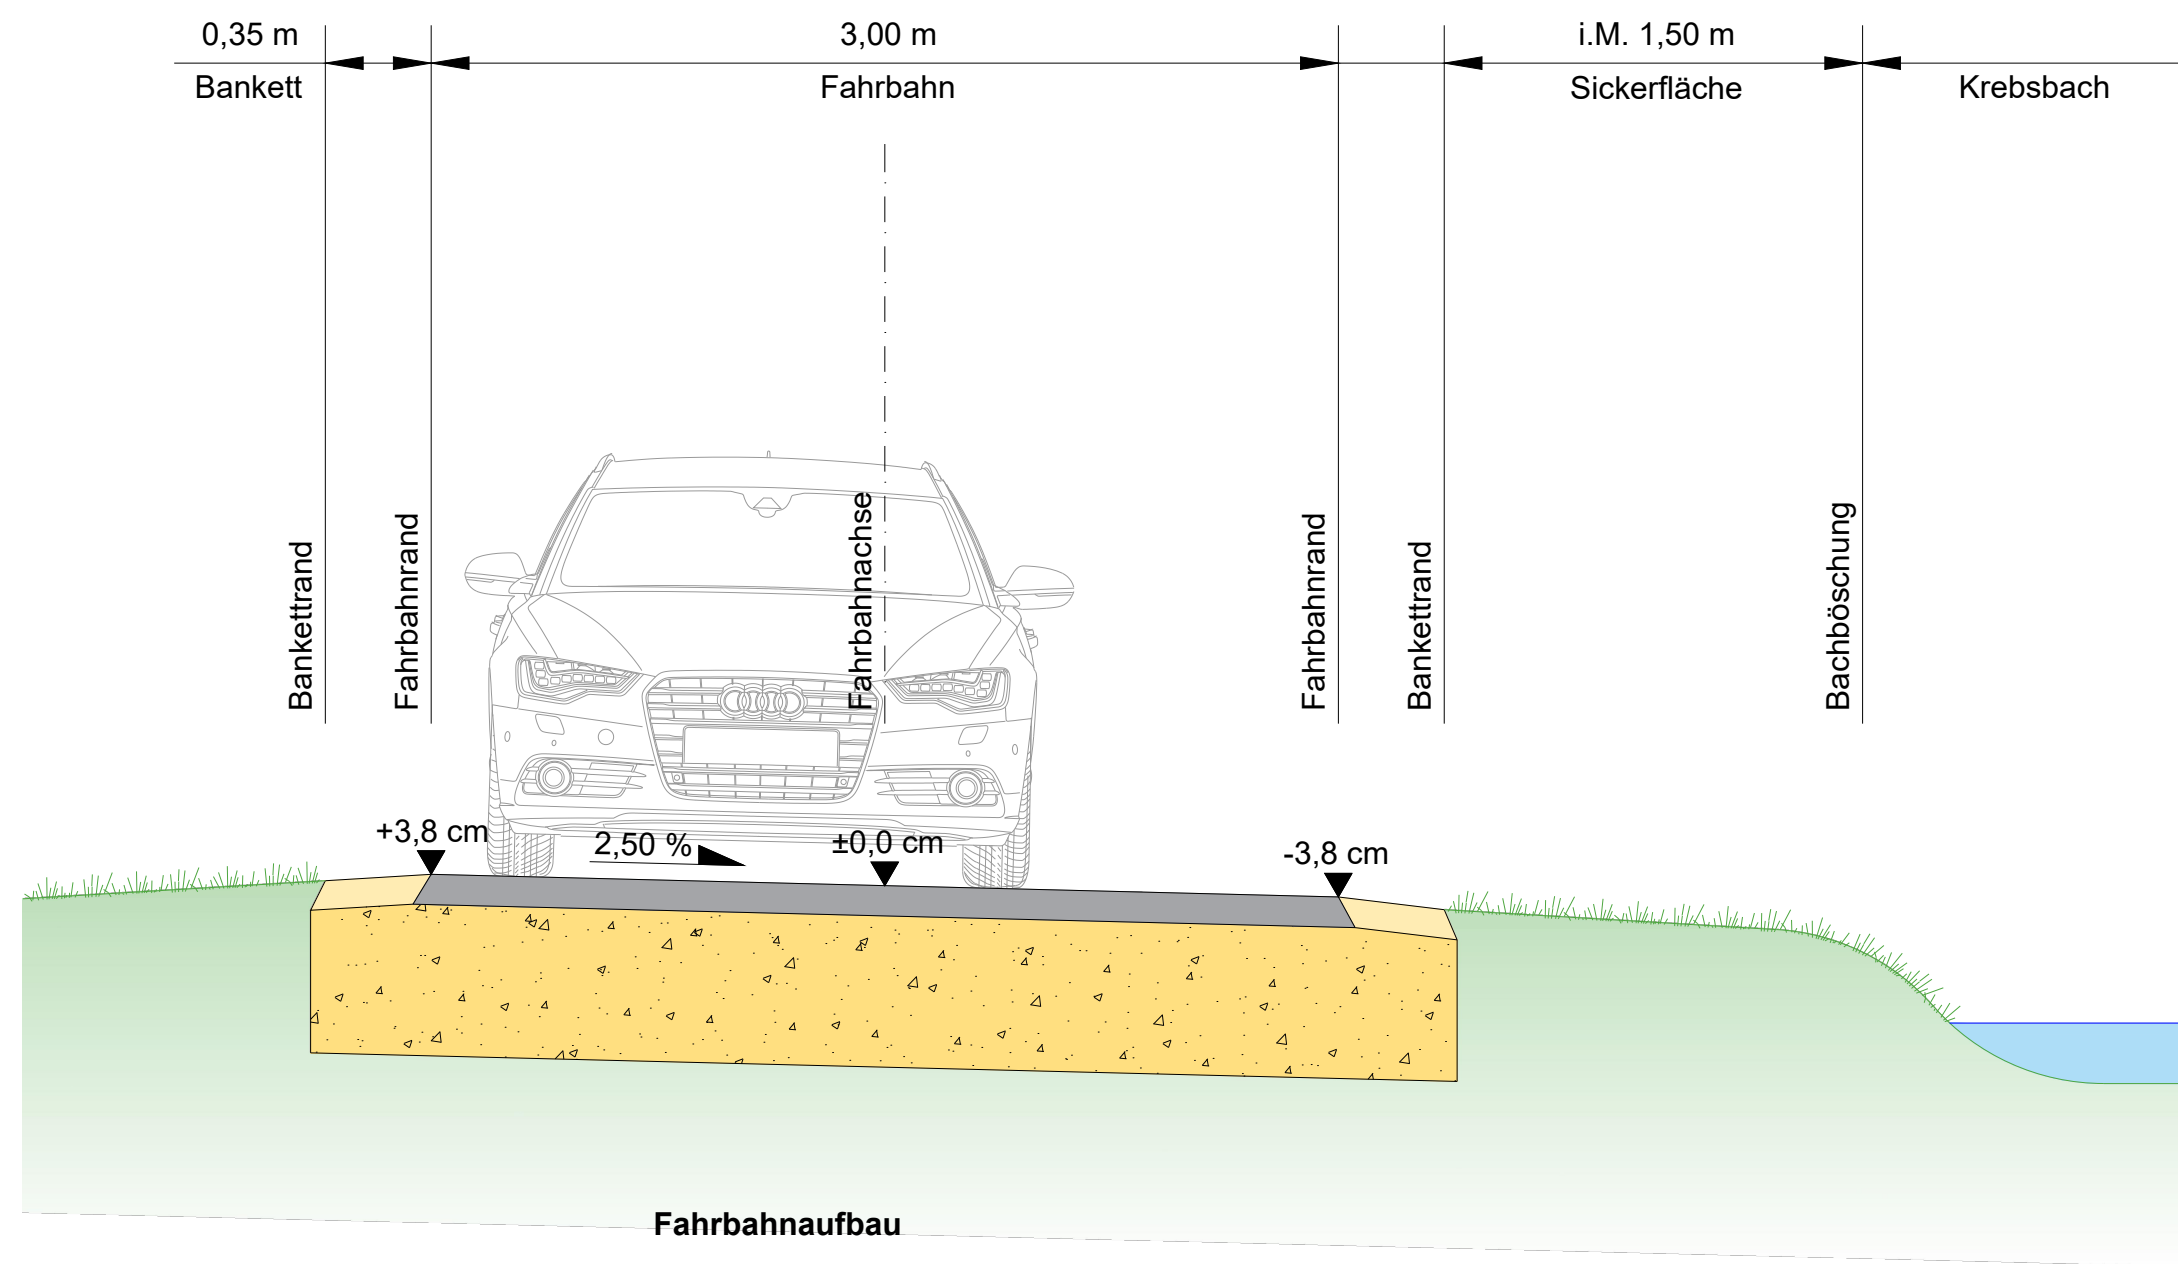

GEMEINDE CHIEMING  
Hauptstraße 20, 83339 Chieming

Plan-Nr.  
3/3

ENTWURFSPLANUNG

EP

Ingenieurbüro SEXTL  
Winkl 11a  
83355 Grabenstätt

Telefon: 08661/9829360  
Mail: buero@ib-sextl.de  
Internet: www.ib-sextl.de



Maßstab  
1:25

REGELQUERSCHNITTE  
Ausbau  
Quellenweg

PLANFERTIGER  
Sextl Alexander  
PLANSTAND  
15.04.2024  
UNTERSCHRIFT

ÄNDERUNGEN

ART DER ÄNDERUNG	DATUM	NAME